


- Ж/б плита 250 мм – бетон М300 П4
- Арм.сетка $\phi 12-200 \times 200$ мм
- Контур отопления
- Арм.сетка $\phi 12-200 \times 200$ мм
- Гидроизоляция – ПВХ пленка 200 мкм
- Утеплитель XPS – 100 мм
- Утеплитель XPS – 100 мм
- Песчаное основание 300 мм
- Геотекстиль (плотностью не менее 200 гр. на m^2)
- Грунт

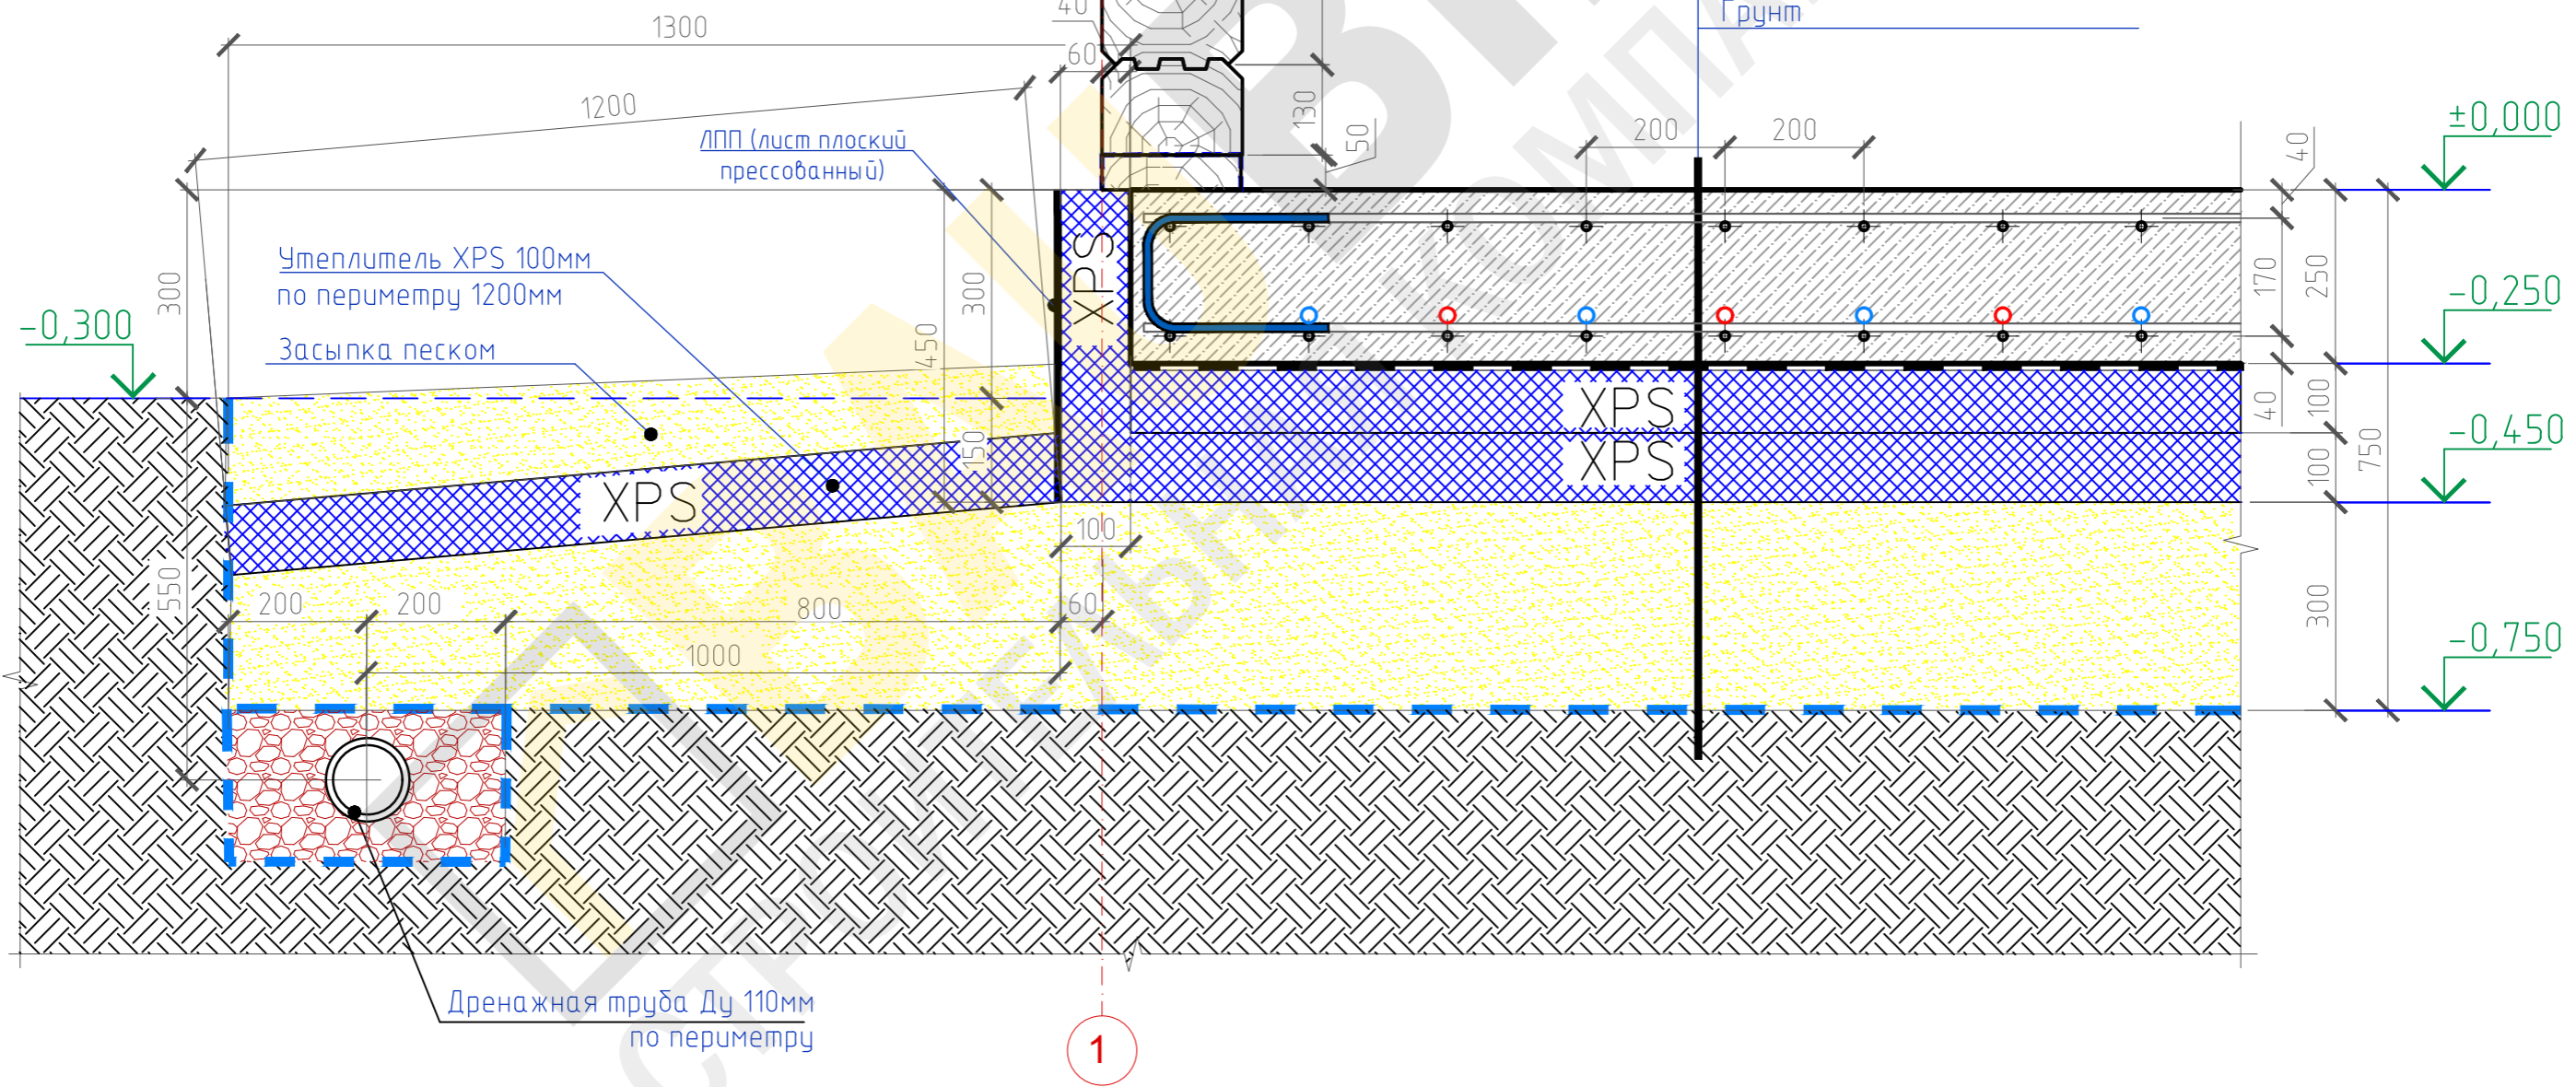

Дренажная труба Ду 110 мм по периметру

1